


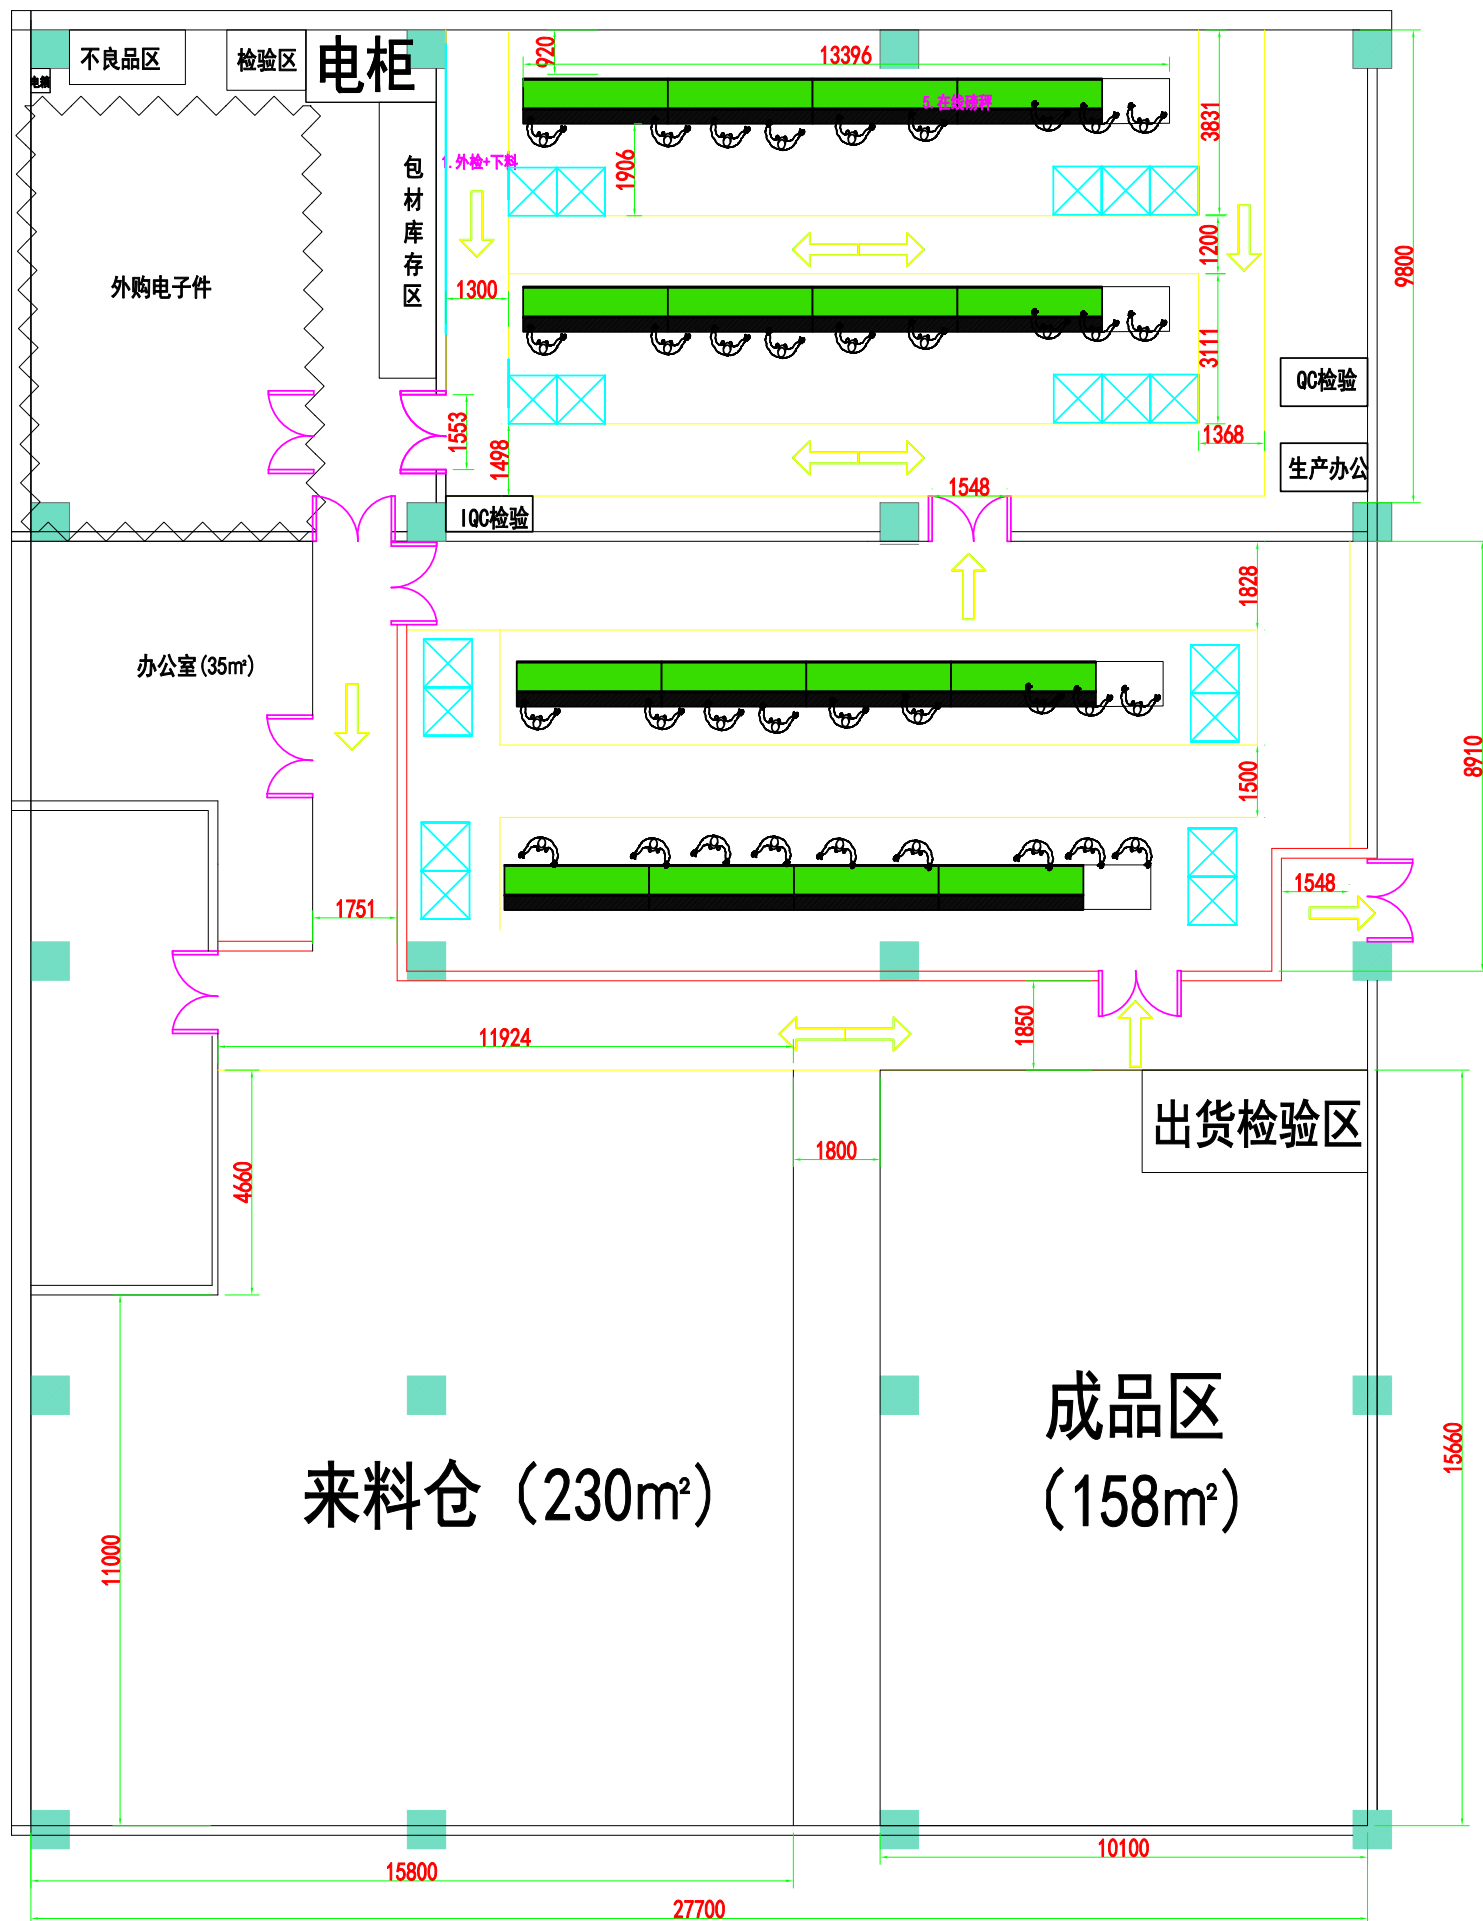

备注(方案四):

1. 新增围一堵墙 (图示红色双线)
2. 规划两条线体, 预留进料通道和出料通道为同一条, 划分会议室、办公室区域、生产区域、来料检验区、成品检验区、出货检验区 (需根据现场实际需求变更)